
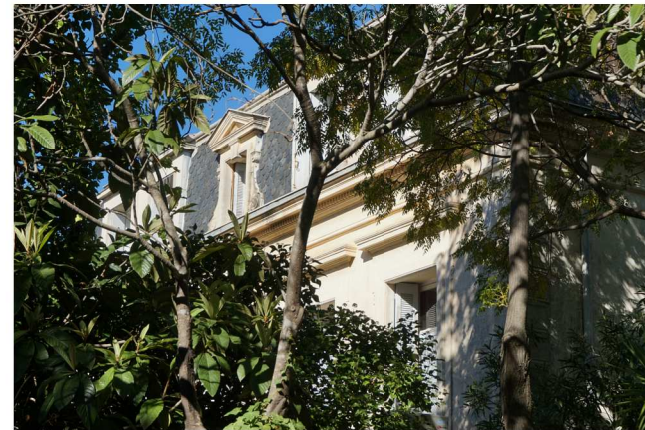
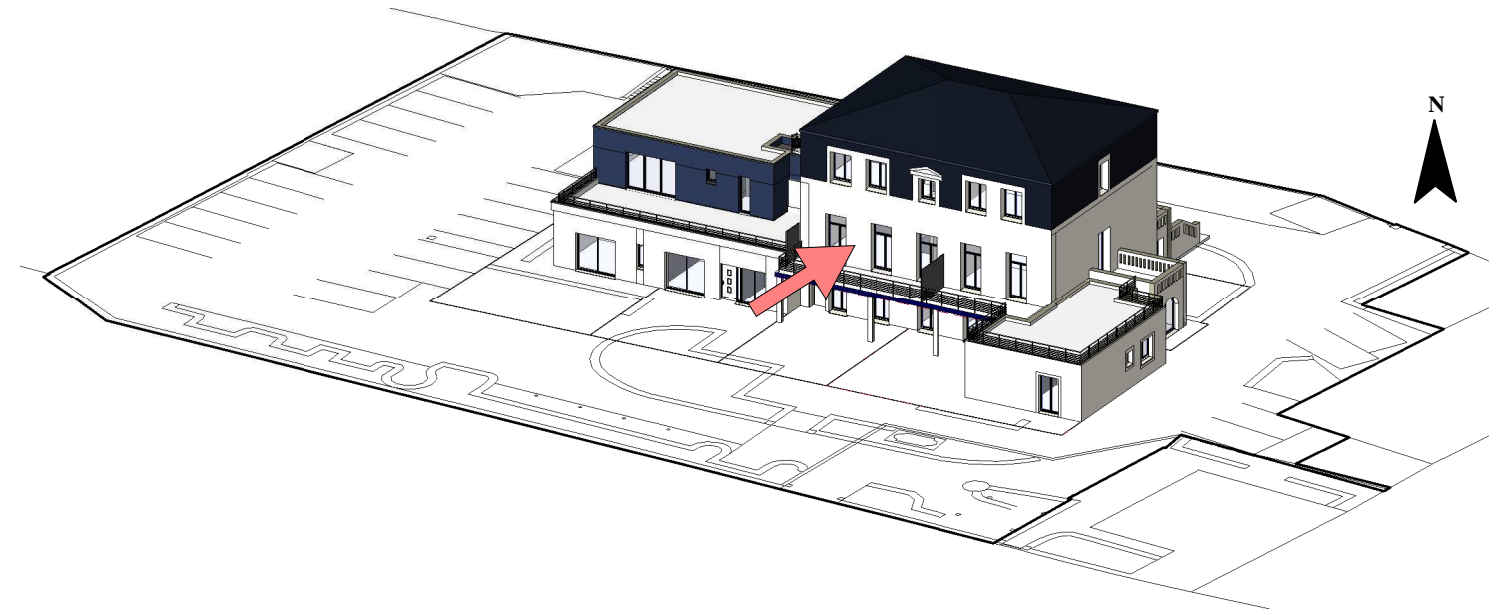




L'ECRIN DE VERDURE

11 RUE DU CHÂTEAU 34680 ST GEORGES D'ORQUES

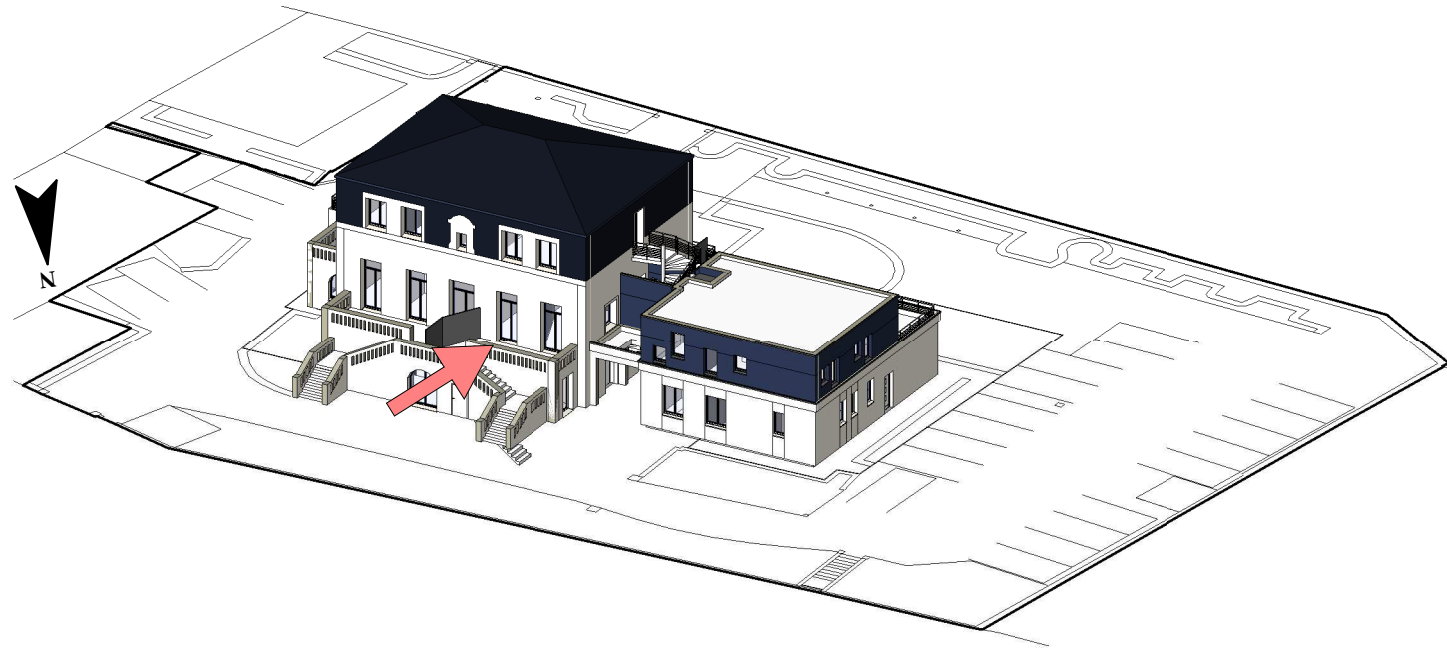

LOT 7 - Appartement de Type 3
Niveau 1er Etage

Plateau brut viabilisé = 71m²
Terrasses = 38,55m²
2 places de stationnement

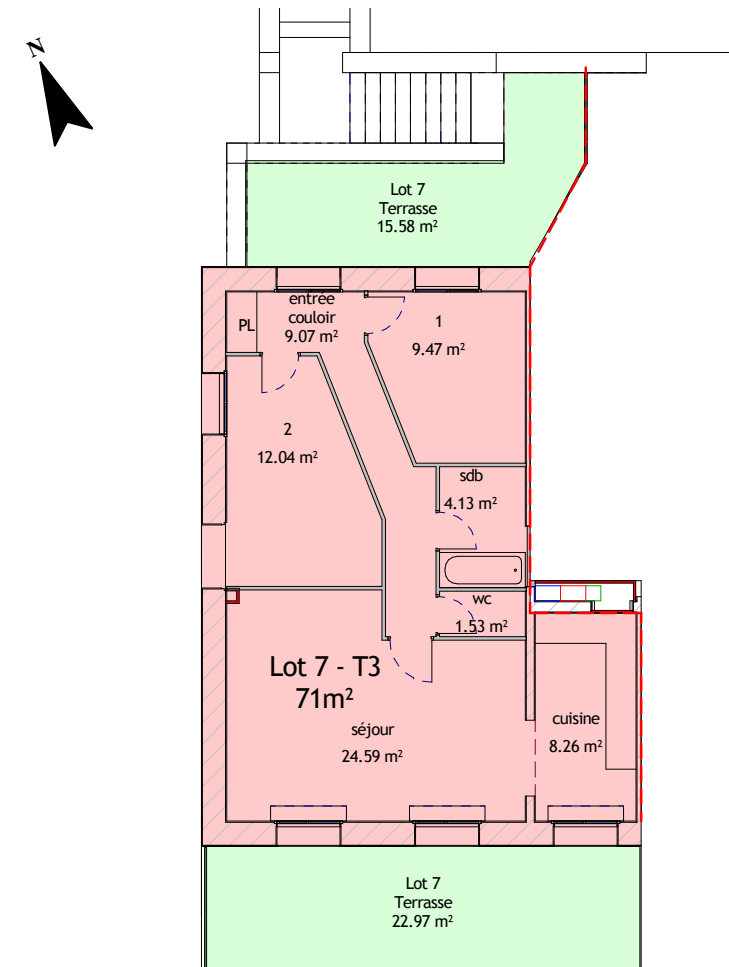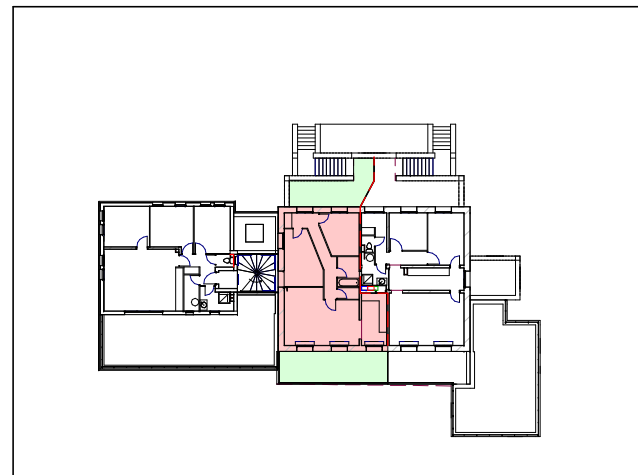

Les indications, les côtes, les surfaces, la position des différents éléments techniques et les équipements ne sont pas contractuels.

Exemple de plan donné à titre indicatif