



1 Façade Nord
Ech : 1 : 100

Matériaux et couleurs des constructions :

BATIMENT PRINCIPAL :

EXISTANT :

Couverture : Ardoise, pente 33% et mensardé sur le 2ème niveau.

Menuiseries : en bois peinture ton blanc avec volets battants rabattable dans l'épaisseur des murs en bois ton bleu clair.

Serrurerie : acier ou fonte ton gris

Murs : enduit ton badigeon de chaux ton pierre jaune clair taloché fin.

PROJET : inchangé par le projet, les peintures des menuiseries et le badigeon des façades seront refaits à l'identique. Le balcon sera réalisé par une structure en acier et des garde-corps en acier de ton gris foncé.

Gouttières, descentes et boîtes à eaux pluviales en zinc.

EXTENSION AU REZ DE CHAUSSEE à L'EST :

Couverture : toiture terrasse étanche avec du carrelage ton gris clair.

Menuiseries : aluminium mat ton blanc, volets roulants intégrés du même ton.

Serrurerie : garde corps en acier ton gris foncé

Murs : enduit à la chaux finition ferrée mise en oeuvre à la taloche inox ton pierre jaune clair

Gouttières, descentes et boîtes à eaux pluviales en zinc.

BATIMENT PLUS RECENT A L'OUEST :

Bâtiment au RDC :

EXISTANT

Couverture : Toiture terrasse avec une étanchéité ton noir.

Menuiseries : en bois ton naturel avec volets roulants dissimulés ton marron

Murs : en béton avec une peinture ton pierre jaune clair comme le bâtiment principal.

PROJET :

Gouttières, descentes et boîtes à eaux pluviales en zinc.

Murs du RDC : inchangé par rapport à l'existant

Menuiseries : menuiseries peinture : blanc volet roulant remplacé par des volets roulants en aluminium blanc

EXTENSION AU R+1 PROJET :

Couverture : toiture terrasse étanche ton gris

Menuiseries : aluminium mat ton gris volets roulants intégrés du même ton.

Serrurerie : garde corps en acier ton gris foncé

Murs : panneaux composites stratifiés d'aspect lisse compact de type Trespa couleur ardoise.

2 Façade Est
Ech : 1 : 100



MODIFICATION D'UN PERMIS DE CONSTRUIRE EN COURS DE VALIDITE : CREATION DE LOGEMENTS EN COPROPRIETE L'ECRIN DE VERDURE - 11 rue du château 34680 Saint Georges d'Orques - 01 décembre 2016

Maître d'ouvrage : SARL LACADELLE - 192 Rue de Murviel 34680 Saint Georges d'Orques

Architecte : CAYZAC Architecture Sarl - 12 rue des Carignans - 34660 COURNONTERRAL - Tel/Fax : 04 67 73 28 18 - 06.17.20.08.60 - Email : contact@cayzac.fr

PC 5 : FACADES NORD et EST - PROJET - Echelle : 1/100

Ce document est un élément constituant un dossier administratif, il n'est en aucun cas un document technique utilisable pour l'édification du bâtiment.
Les cotes altimétriques, l'implantation des ouvrages, les dimensionnements des structures et fondations, les procédés constructifs, les réseaux, etc... doivent faire l'objet de calculs et d'études complémentaires effectués par des bureaux d'études compétents avant toute mise en oeuvre.

1/3

CAYZAC Architecture Sarl
12, rue des Carignans - 34660 COURNONTERRAL
Tel/Fax : 04 67 73 28 18 - Email : contact@cayzac.fr
RCS MONTPELLIER 509 864 476 - Capital 6 000€





1 Façade Sud
Ech : 1 : 100

Matériaux et couleurs des constructions :

BATIMENT PRINCIPAL :

EXISTANT :

Couverture : Ardoise, pente 33% et mansardé sur le 2ème niveau.

Menuiseries : en bois peinture ton blanc avec volets battants rabattable dans l'épaisseur des murs en bois ton bleu clair.

Serrurerie : acier ou fonte ton gris

Murs : enduit ton badigeon de chaux ton pierre jaune clair taloché fin.

PROJET : inchangé par le projet, les peintures des menuiseries et le badigeon des façades seront refaits à l'identique. Le balcon sera réalisé par une structure en acier et des garde-corps en acier de ton gris foncé.

Gouttières, descentes et boîtes à eaux pluviales en zinc.

EXTENSION AU REZ DE CHAUSSEE à L'EST :

Couverture : toiture terrasse étanche avec du carrelage ton gris clair.

Menuiseries : aluminium mat ton blanc, volets roulants intégrés du même ton.

Serrurerie : garde corps en acier ton gris foncé

Murs : enduit à la chaux finition ferrée mise en oeuvre à la taloche inox ton pierre jaune clair

Gouttières, descentes et boîtes à eaux pluviales en zinc.

BATIMENT PLUS RECENT A L'OUEST :

Bâtiment au RDC :

EXISTANT

Couverture : Toiture terrasse avec une étanchéité ton noir.

Menuiseries : en bois ton naturel avec volets roulants dissimulés ton marron

Murs : en béton avec une peinture ton pierre jaune clair comme le bâtiment principal.

PROJET :

Gouttières, descentes et boîtes à eaux pluviales en zinc.

Murs du RDC : inchangé par rapport à l'existant

Menuiseries : menuiseries peinture : blanc volet roulant remplacé par des volets roulants en aluminium blanc

EXTENSION AU R+1 PROJET :


Couverture : toiture terrasse étanche ton gris

Menuiseries : aluminium mat ton gris volets roulants intégrés du même ton.

Serrurerie : garde corps en acier ton gris foncé

Murs : panneaux composites stratifiés d'aspect lisse compact de type Trespa couleur ardoise.

2 Façade Ouest
Ech : 1 : 100

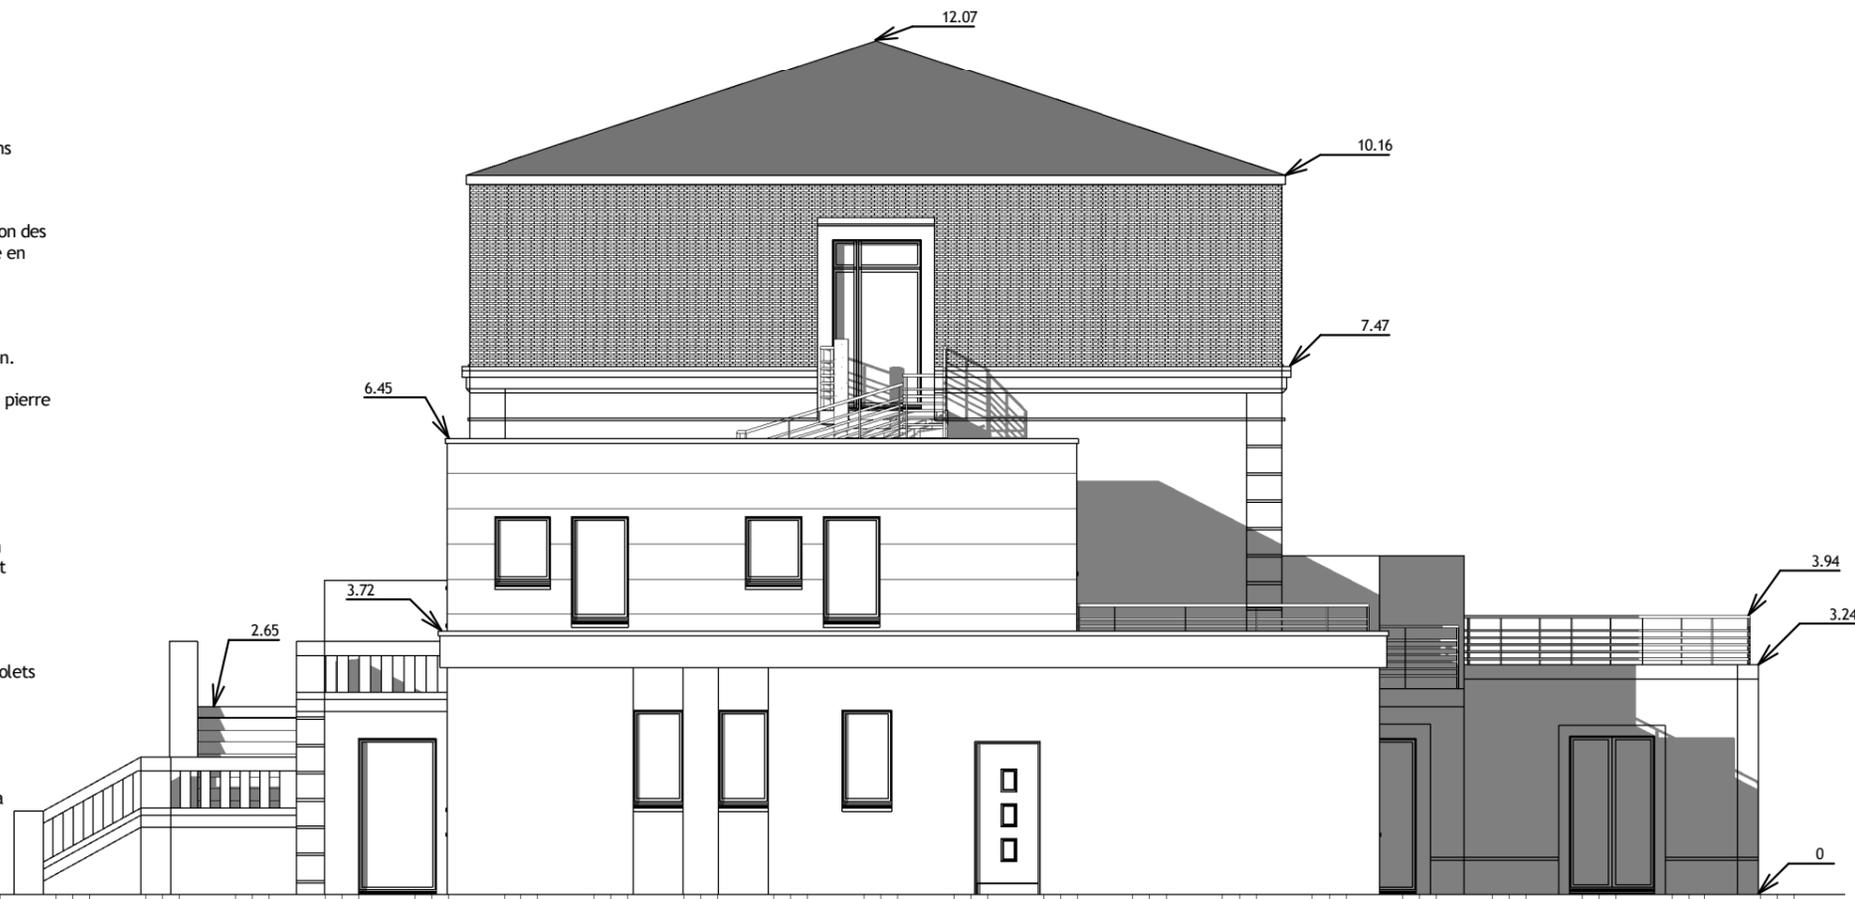

MODIFICATION D'UN PERMIS DE CONSTRUIRE EN COURS DE VALIDITE : CREATION DE LOGEMENTS EN COPROPRIETE L'ECRIN DE VERDURE - 11 rue du château 34680 Saint Georges d'Orques - 01 décembre 2016

Maître d'ouvrage : SARL LACADELLE - 192 Rue de Murviel 34680 Saint Georges d'Orques

Architecte : CAYZAC Architecture Sarl - 12 rue des Carignans - 34660 COURNONTERRAL - Tel/Fax : 04 67 73 28 18 - 06.17.20.08.60 - Email : contact@cayzac.fr

PC 5 : FACADES NORD et EST - PROJET - Echelle : 1/100

Ce document est un élément constituant un dossier administratif, il n'est en aucun cas un document technique utilisable pour l'édification du bâtiment.
Les cotes altimétriques, l'implantation des ouvrages, les dimensionnements des structures et fondations, les procédés constructifs, les réseaux, etc... doivent faire l'objet de calculs et d'études complémentaires effectués par des bureaux d'études compétents avant toute mise en oeuvre.

2/3
CAYZAC Architecture Sarl
12, rue des Carignans - 34660 COURNONTERRAL
Tel/Fax : 04 67 73 28 18 - Email : contact@cayzac.fr
RCS MONTPELLIER 509 864 476 - Capital 6 000€





6 Axo 1
Ech :

7 Axo 2
Ech :



1 Copie du Façade Nord
Ech : 1 : 250

2 Copie du Façade Est
Ech : 1 : 250



3 Copie du Façade Sud
Ech : 1 : 250

4 Copie du Façade Ouest
Ech : 1 : 250

5 Copie du Coupe Façade Est 3/3
Ech : 1 : 250

MODIFICATION D'UN PERMIS DE CONSTRUIRE EN COURS DE VALIDITE : CREATION DE LOGEMENTS EN COPROPRIETE L'ECRIN DE VERDURE - 11 rue du château 34680 Saint Georges d'Orques - 01 décembre 2016

Maître d'ouvrage : SARL LACADELLE - 192 Rue de Murviel 34680 Saint Georges d'Orques

Architecte : CAYZAC Architecture Sarl - 12 rue des Carignons - 34660 COURNONTERRAL - Tel/Fax : 04 67 73 28 18 - 06.17.20.08.60 - Email : contact@cayzac.fr

PC 5 : FACADES PROJET - Echelle : 1/200

Ce document est un élément constituant un dossier administratif, il n'est en aucun cas un document technique utilisable pour l'édification du bâtiment.
Les cotes altimétriques, l'implantation des ouvrages, les dimensionnements des structures et fondations, les procédés constructifs, les réseaux, etc... doivent faire l'objet de calculs et d'études complémentaires effectués par des bureaux d'études compétents avant toute mise en oeuvre.

CAYZAC Architecture Sarl
12, rue des Carignons - 34660 COURNONTERRAL
Tel/Fax : 04 67 73 28 18 - Email : contact@cayzac.fr
RCS MONTPELLIER 509 864 476 - Capital 6 000€

