



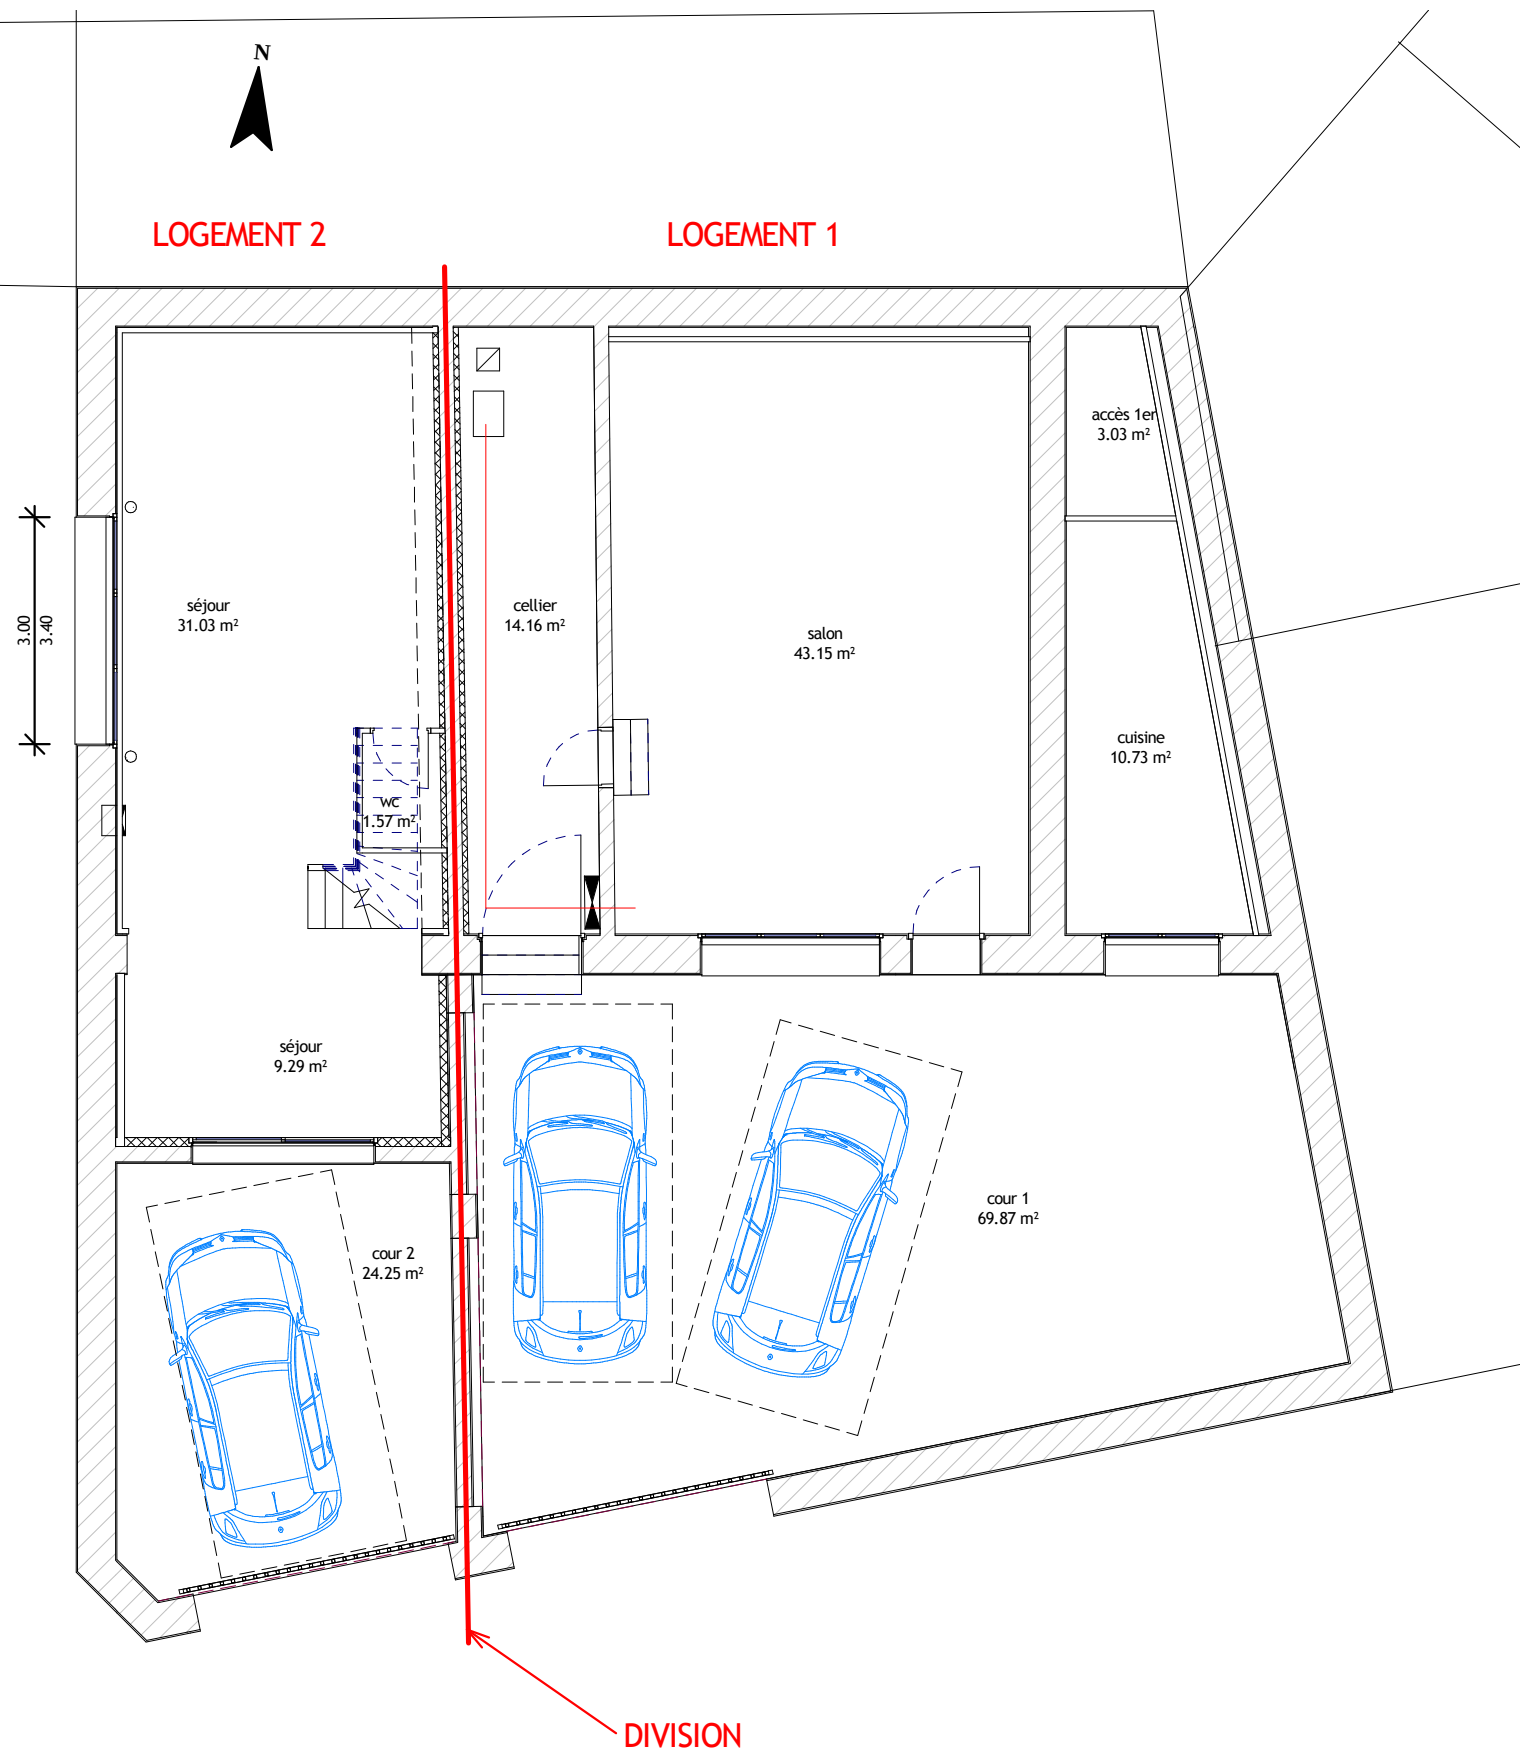

1 0 RDC
Ech : 1 : 100

Demande de permis de construire - Division d'une habitation - 3 rue des Troènes - 34570 SAUSSAN - Le 26 février 2014
Maître d'ouvrage : Sarl Lacadelle - 192 Route de Murviel 34680 Saint Georges d'Orques
Architecte : CAYZAC Architecture Sarl - 12 rue des Carignans - 34660 COURNONTERRAL
Tel/Fax : 04 67 73 28 18 - 06.17.20.08.60 - Email : contact@cayzac.fr
PLANS DES NIVEAUX PROJET

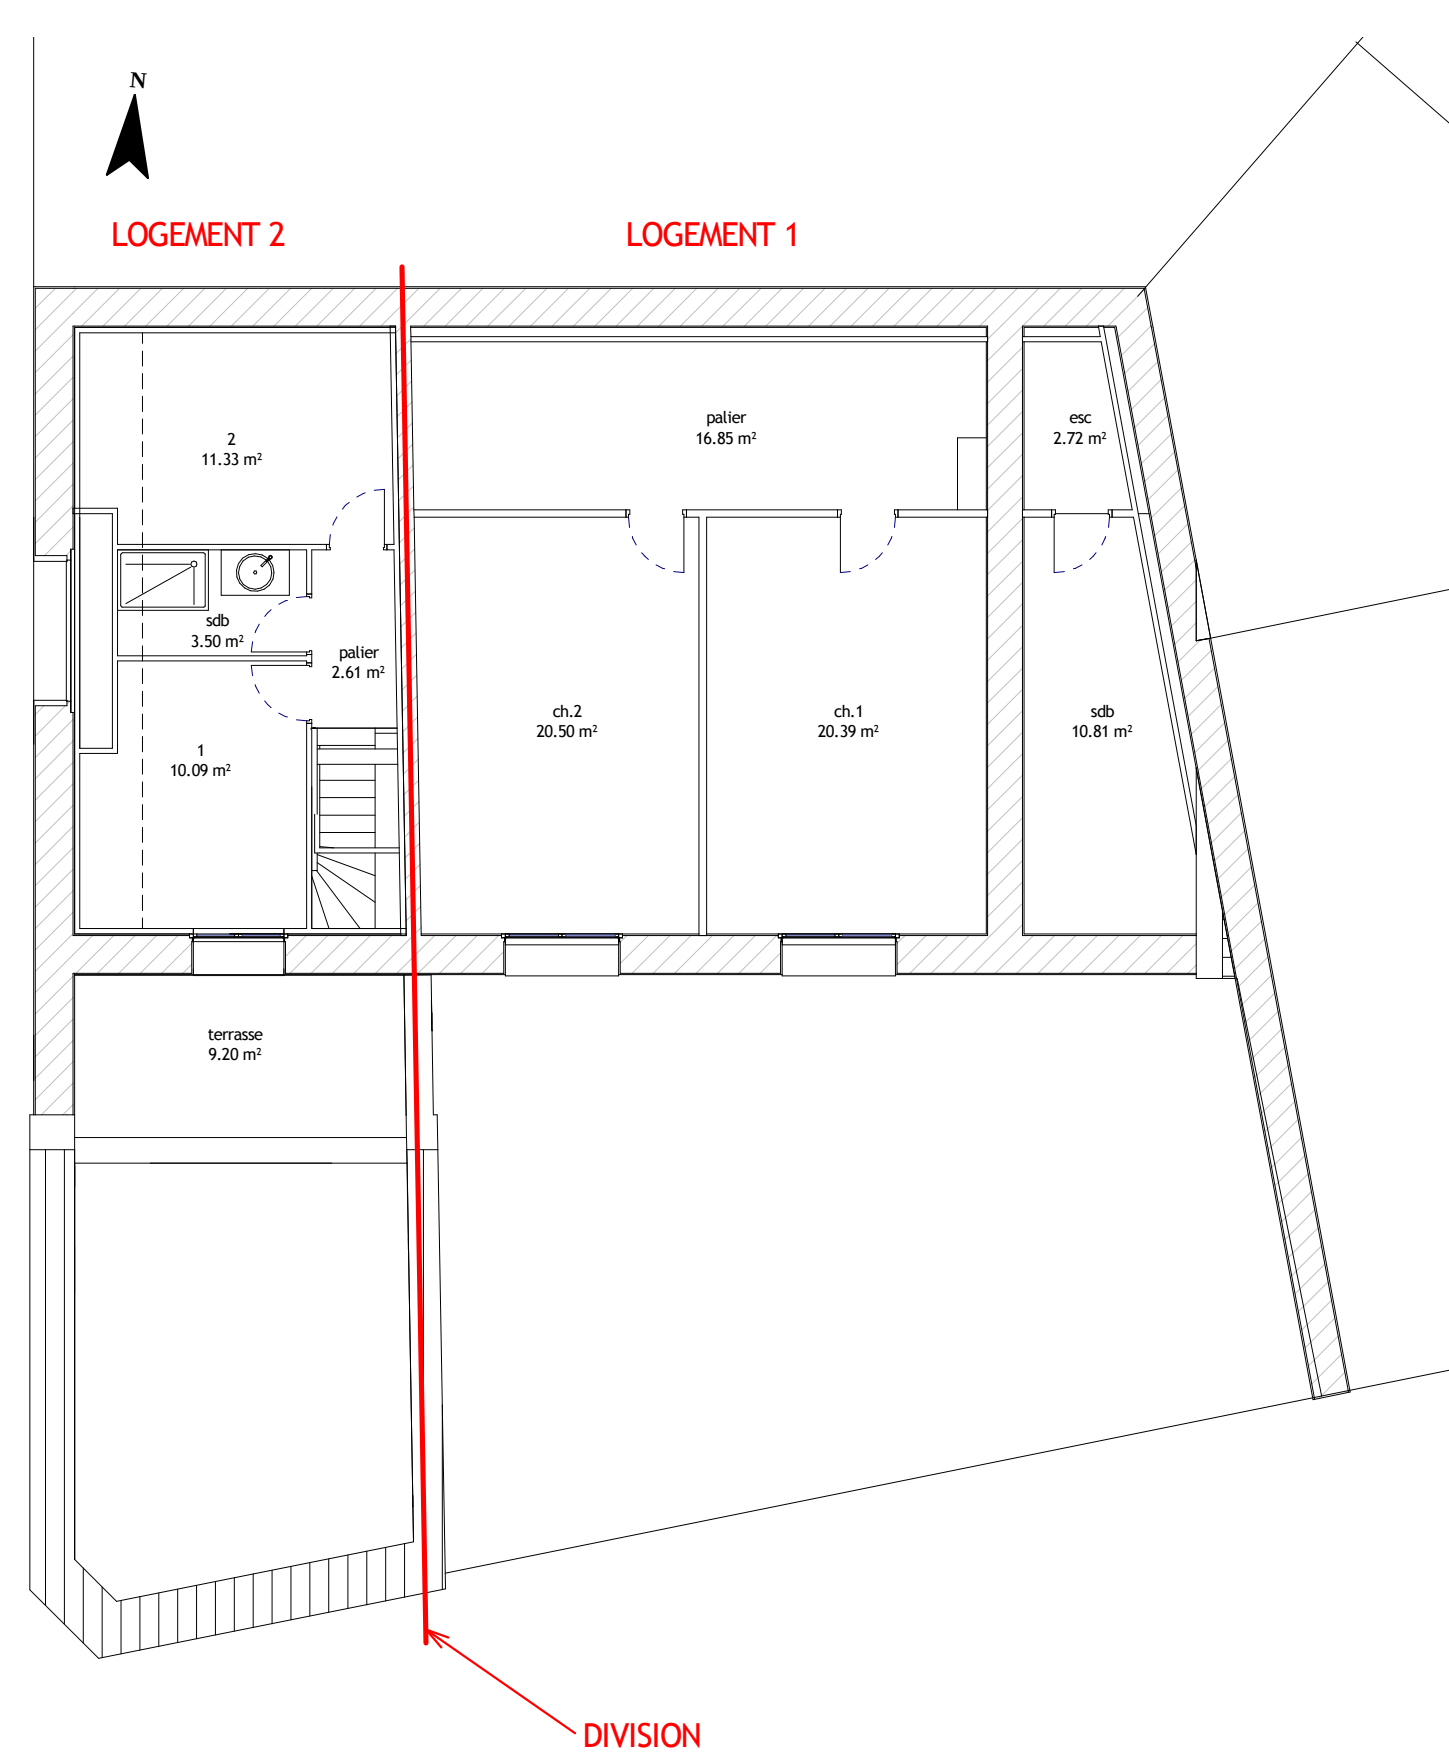

2 1er log
Ech : 1 : 100

Ce document est un élément constituant un dossier administratif, il n'est en aucun cas un document technique utilisable pour l'édification du bâtiment.
Les cotes altimétriques, l'implantation des ouvrages, les dimensionnements des structures et fondations, les procédés constructifs, les réseaux, etc... doivent faire l'objet de calculs et d'études complémentaires effectués par des bureaux d'études compétents avant toute mise en oeuvre.



6/6
CAYZAC Architecture Sarl
12, rue des Carignans - 34660 COURNONTERRAL
Tel/Fax : 04 67 73 28 18 - Email : contact@cayzac.fr
RCS MONTPELLIER 509 864 476 - Capital 6 000€