


CLERMONT L'HERAULT
7, allées Roger Salengro
rue Molière
PLAN DES INTERIEURS
sous-sol

BATIMENT A

côté allées Roger Salengro

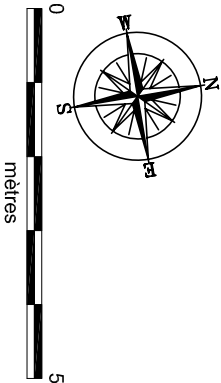

Dossier n° 0395559 E – Dessin: 1/100° – avril 2003 – 20 Nov. 2007
Dressé par Alain de QUENTAIN, Géomètre-Expert-DPLG, 1, rue Tiphaine, 75015 PARIS, Tél. : 01.45.75.59.69

CLERMONT L'HERAULT

7, allées Roger Salengro

rue Molière

PLAN DES INTERIEURS

rez-de-chaussée


rue Molière

SECTION BP -
N°37

SECTION BP -
N°40


SECTION BP -
N°42

NOTA: Délimitation figurative des emplacements
de stationnement d'après les éléments
transmis par la Société Générale.

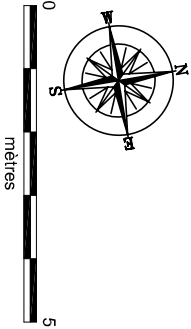

Dossier n° 039559 E-Dessin:1/100° - avril 2003-20 Nov. 2007
Dressé par Alain de QUENETAIN, Géomètre-Expert-DPLG, 1, rue Tiphaïne, 75015 PARIS, Tél. : 01.45.75.59.69


allées Roger Salengro

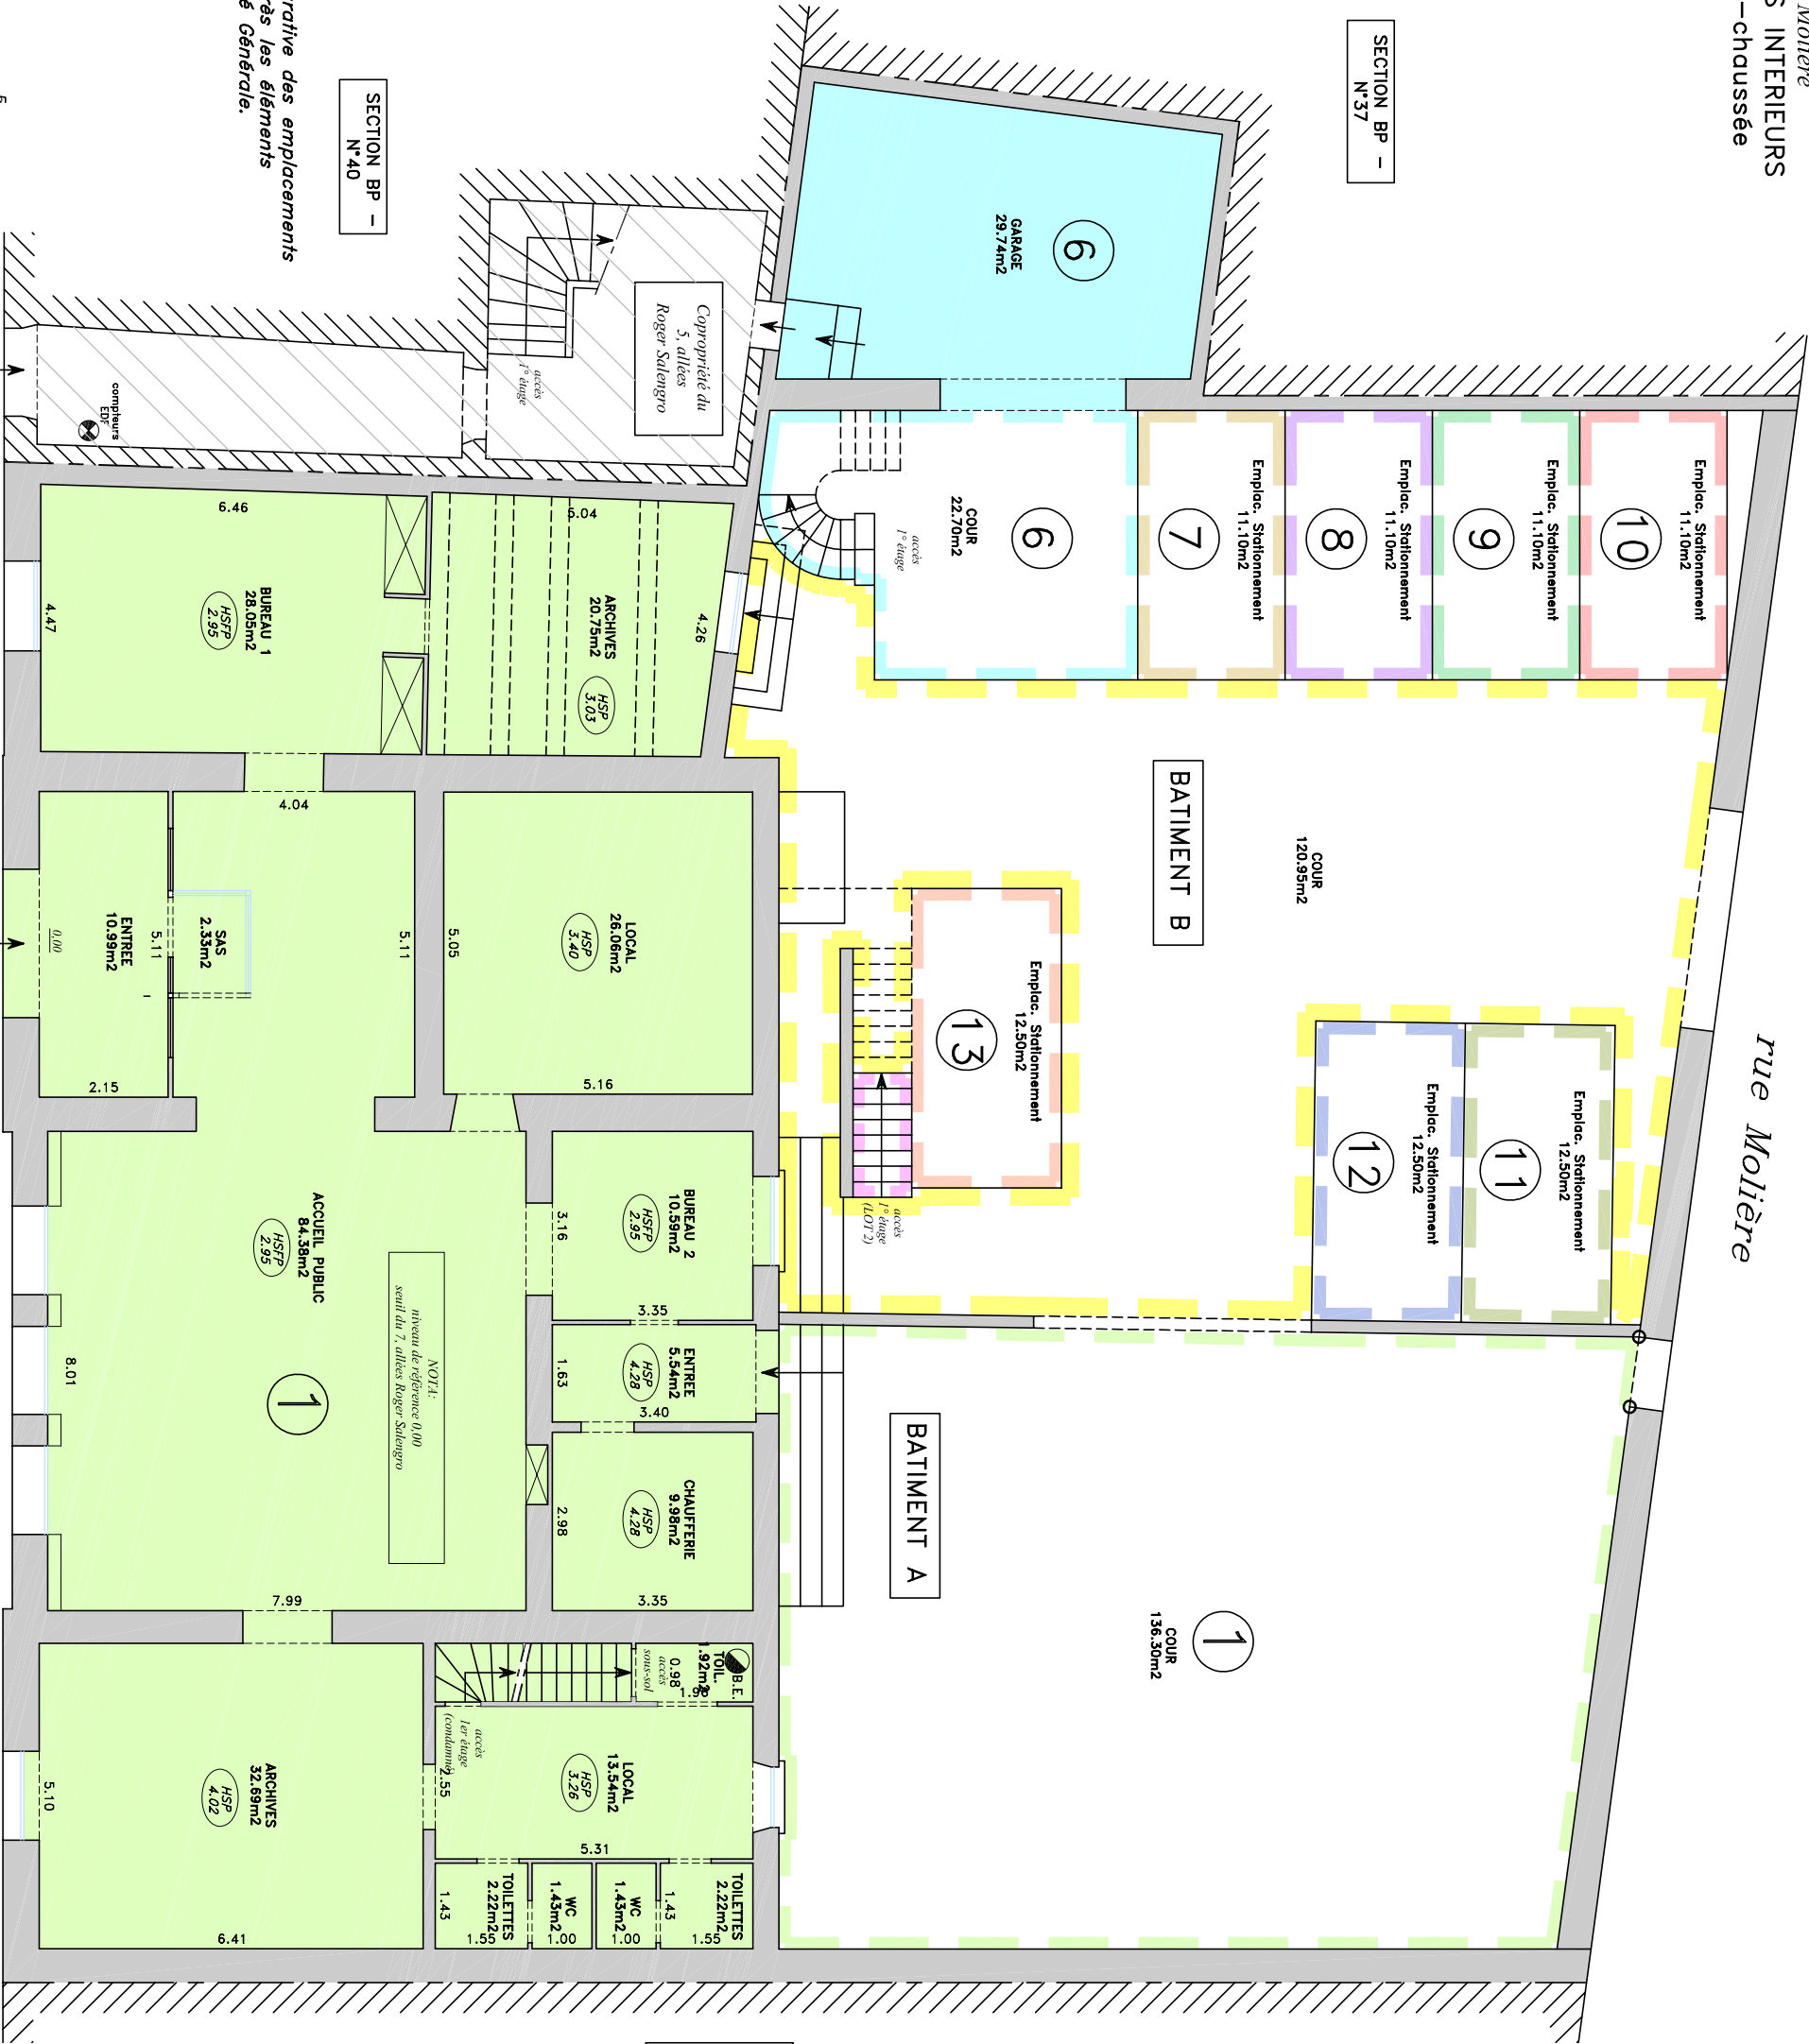

7, allées Roger Salengro

rue Molière


```
premier étage
```

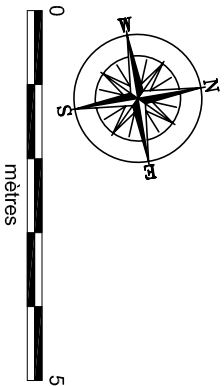

Dossier n° 039559 E - Dessin: 1/100° - avril 2003 - 20 Nov. 2007

Dressé par Alain de QUENETAIN, Géomètre-Expert-DPLG, 1, rue Tiphaine, 75015 PARIS, Tél. : 01.45.75.59.69



CLERMONT L'HERAULT
7, allées Roger Salengro
rue Molière
PLAN DES INTERIEURS
deuxième étage

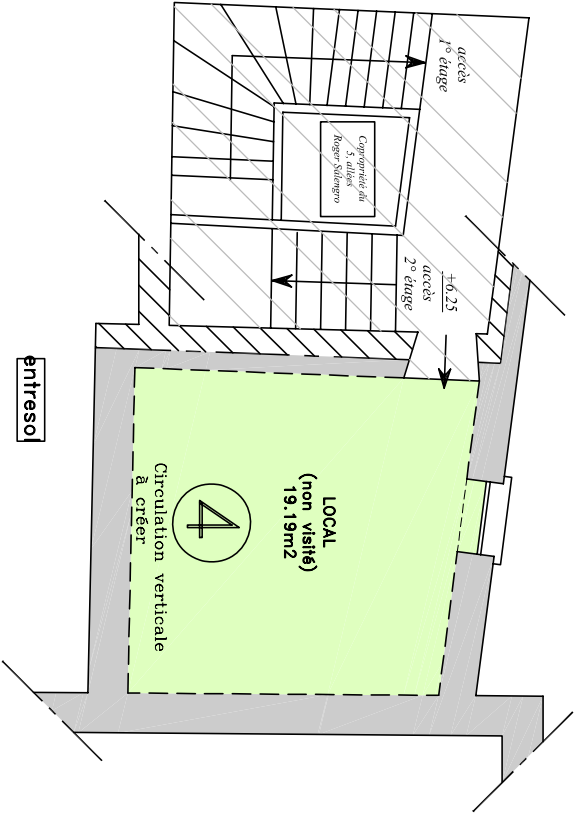

BATIMENT B

BATIMENT A

NOTA:
niveau de référence 0,00
seuil du 7, allées Roger Salengro

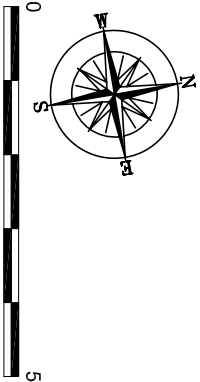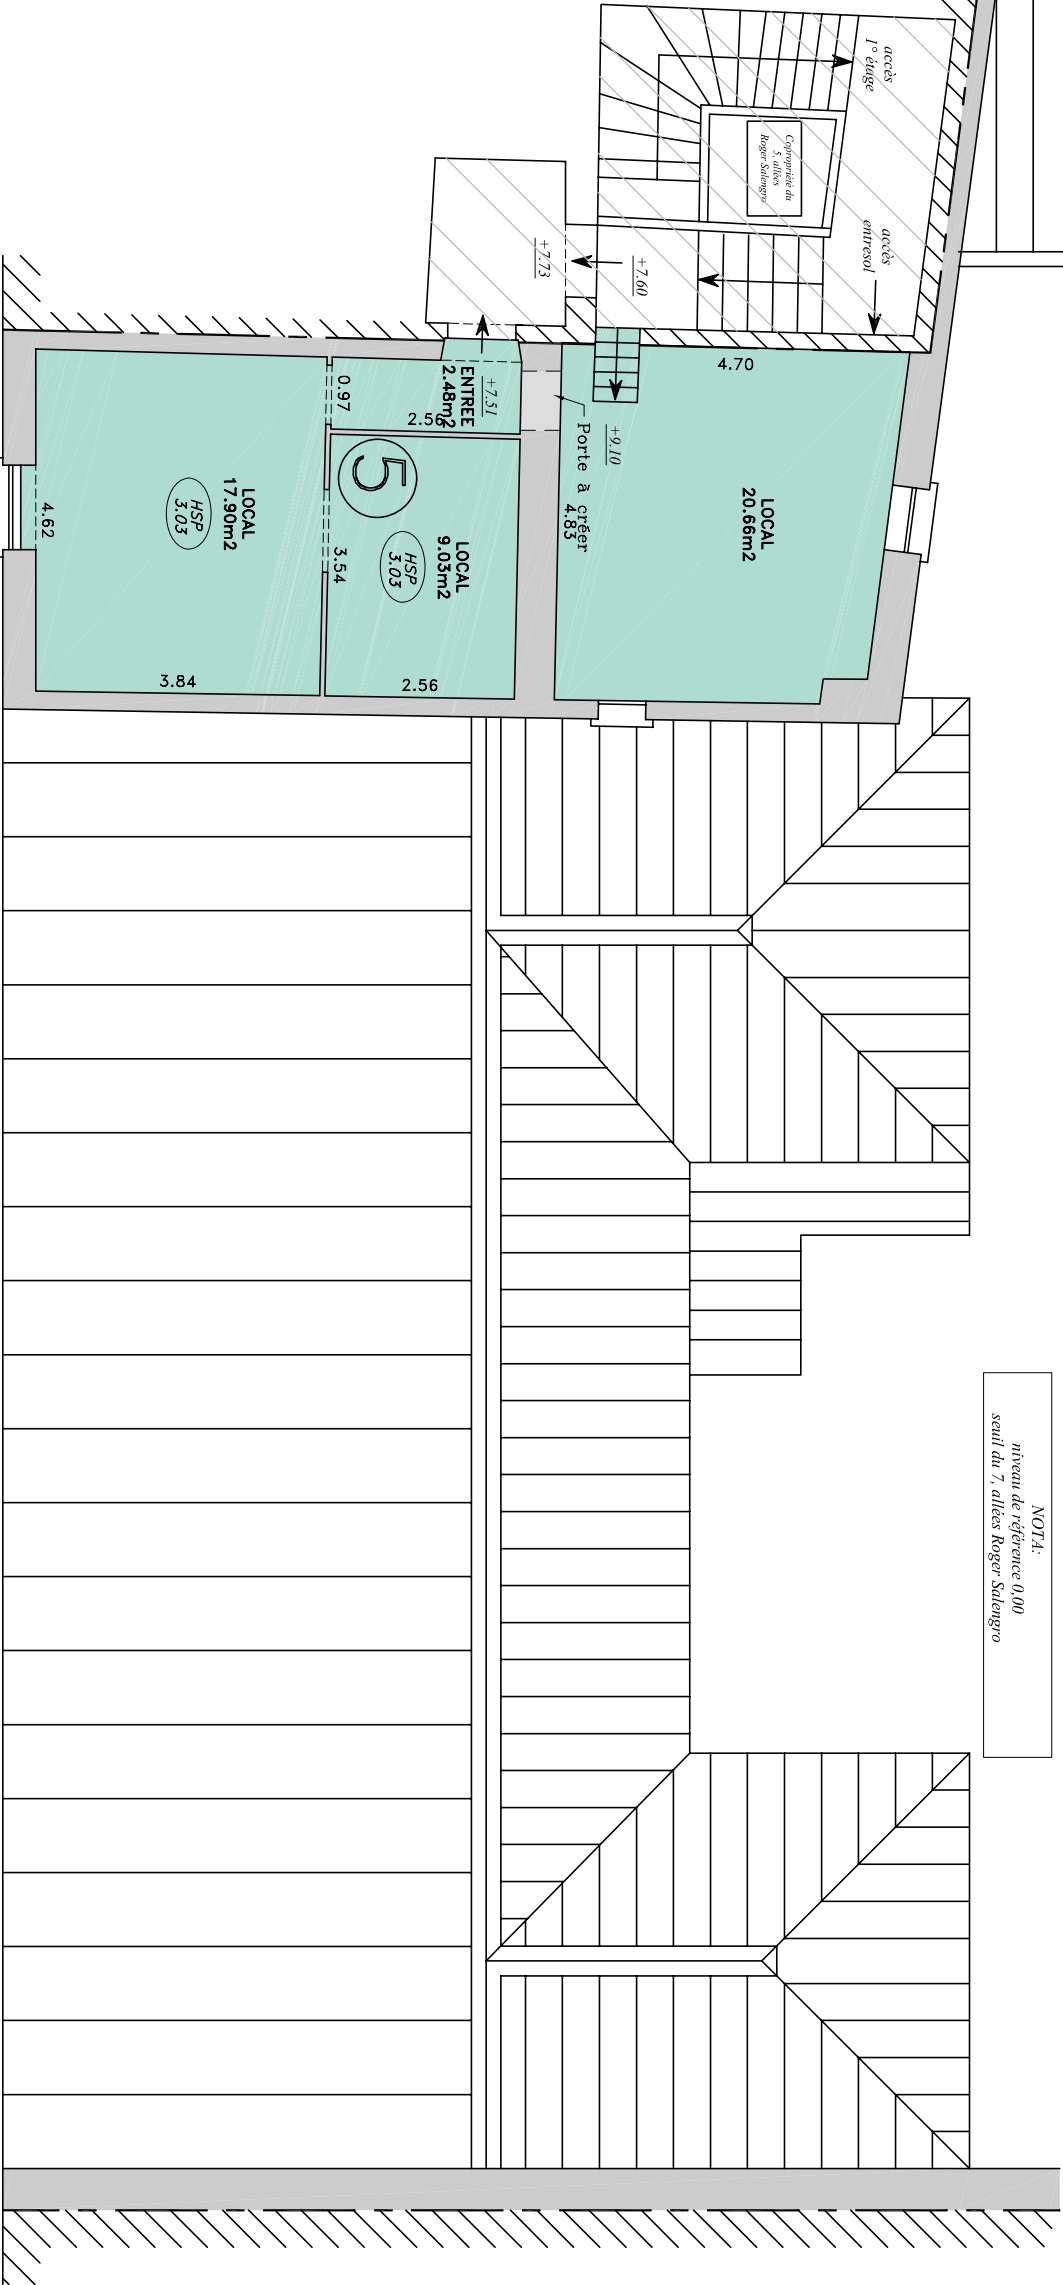

côté allées Roger Salengro